


Echelle en X : 1/200

Echelle en Y : 1/200

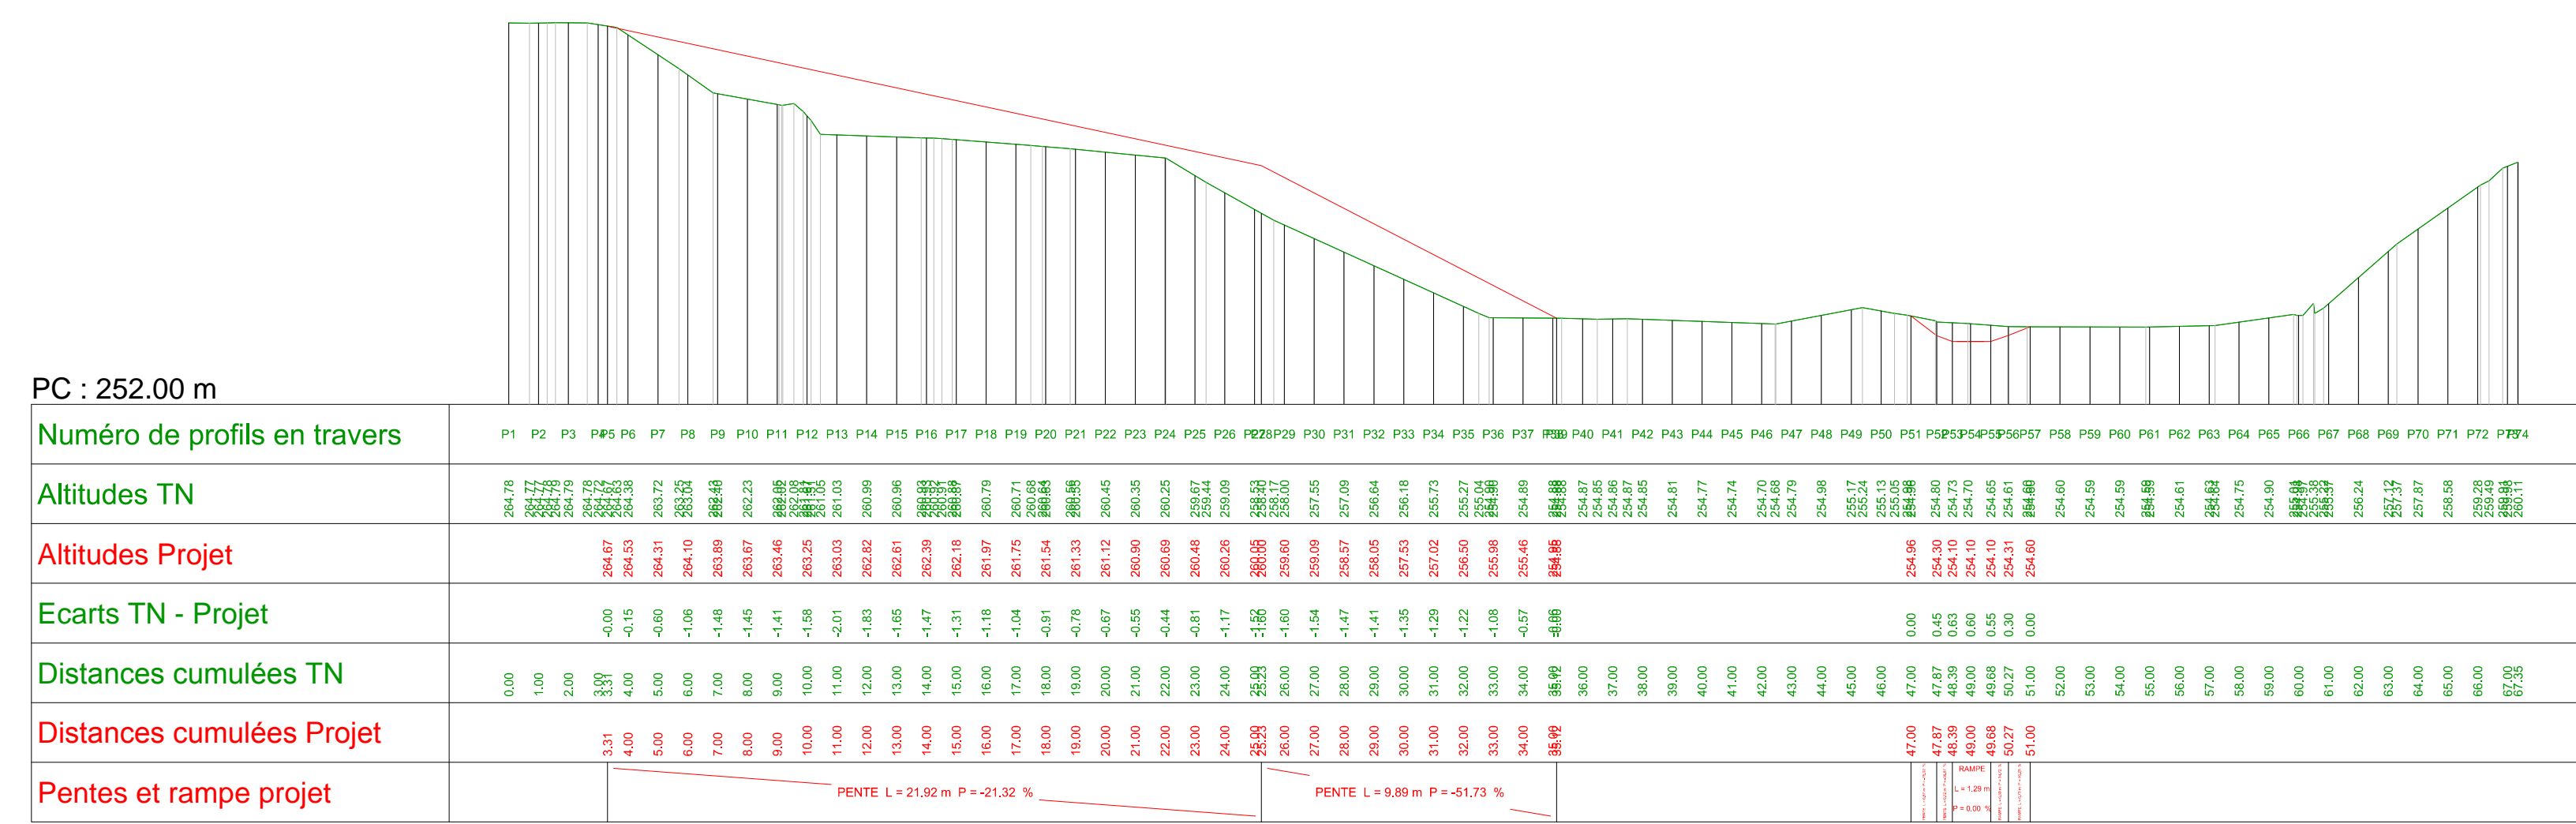

## LEGENDE

Aménagement projeté

Berge type C1 : Mise en place d'un complexe Géonatte  
- Terre végétale - plantations de saules



Berge type C2 : Renforcement de la berge existante par mise en place d'enrochements

Berge type C3 : Mise en place d'un complexe Géonatte  
- Terre végétale - Risberme en pied de talus +  
Plantation de saules

Berge type C4 : Plantation de saules - clôture 1,5 m -  
Rampe d'accès au lit mineur - Mise en place d'un  
complexe Géonatte ou Terre végétale - Remblais

Berge type C5 : Mise en place d'un complexe Géonatte  
- Terre végétale - Enrochements en pied de talus

Pour tous les aménagements : débroussaillage, désouchage, purge des déchets et évacuation en décharge

-  Plantation de saules (position indicative)
-  Plantation d'aulnes (position indicative)


 Talus en géonatte (pente max 1/1)

 Talus enherbé (pente 2/1)


 Risberme en géonatte

 Rampe d'accès


## PROFIL C1 - 1/50 ème

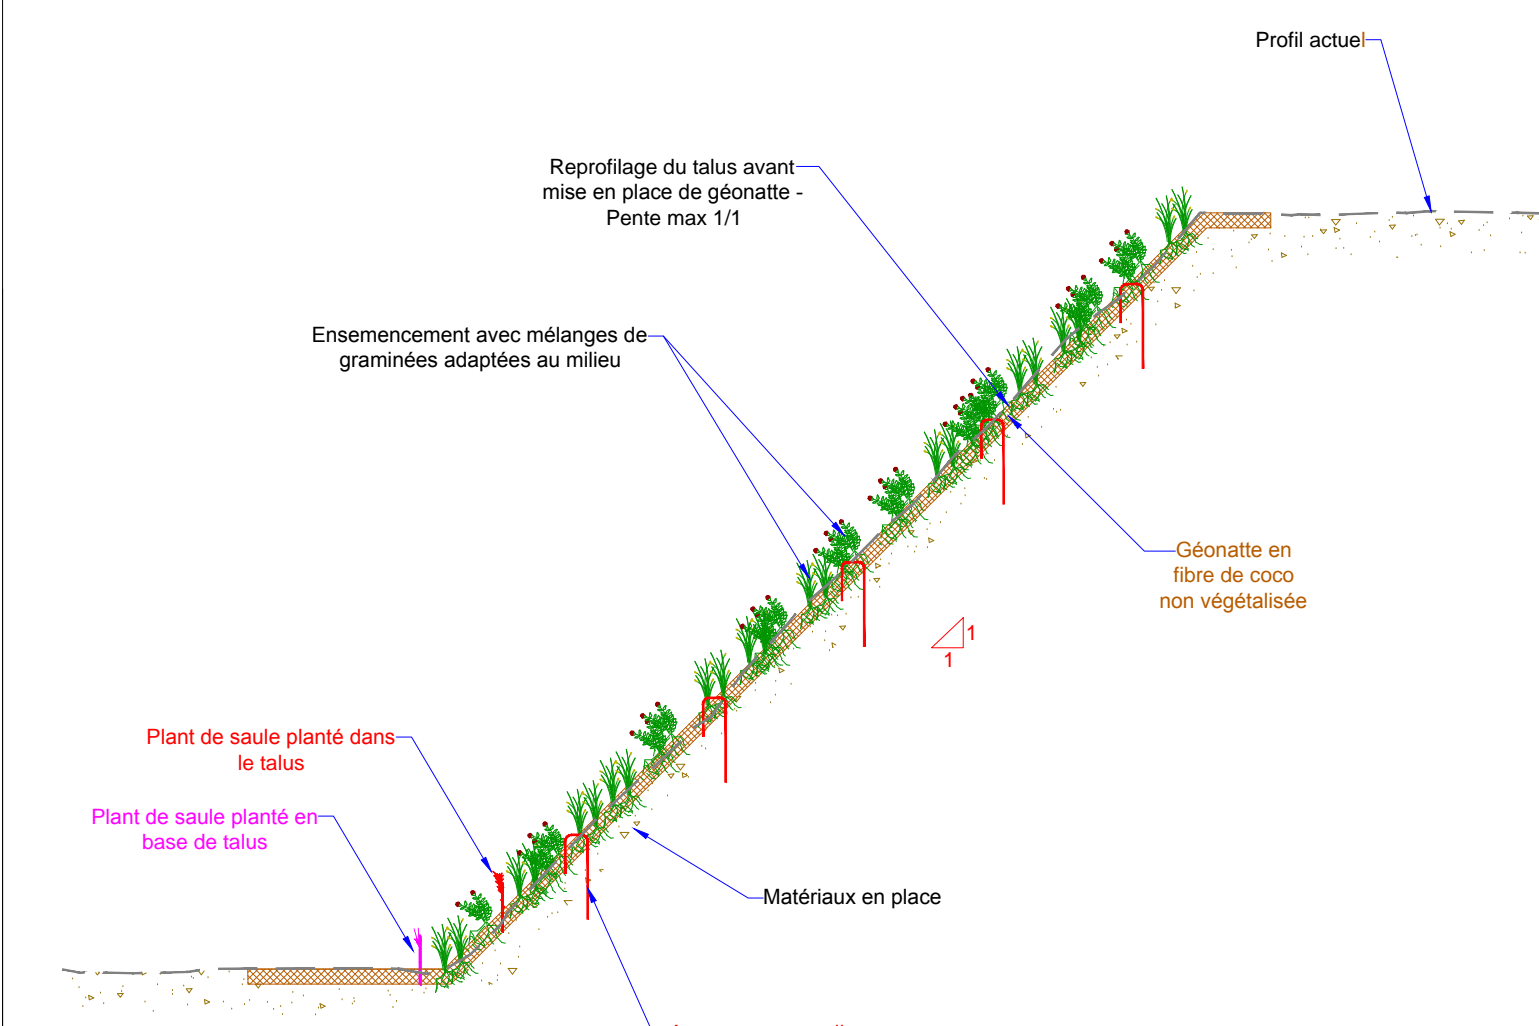


## PROFIL C2 - 1/50 ème

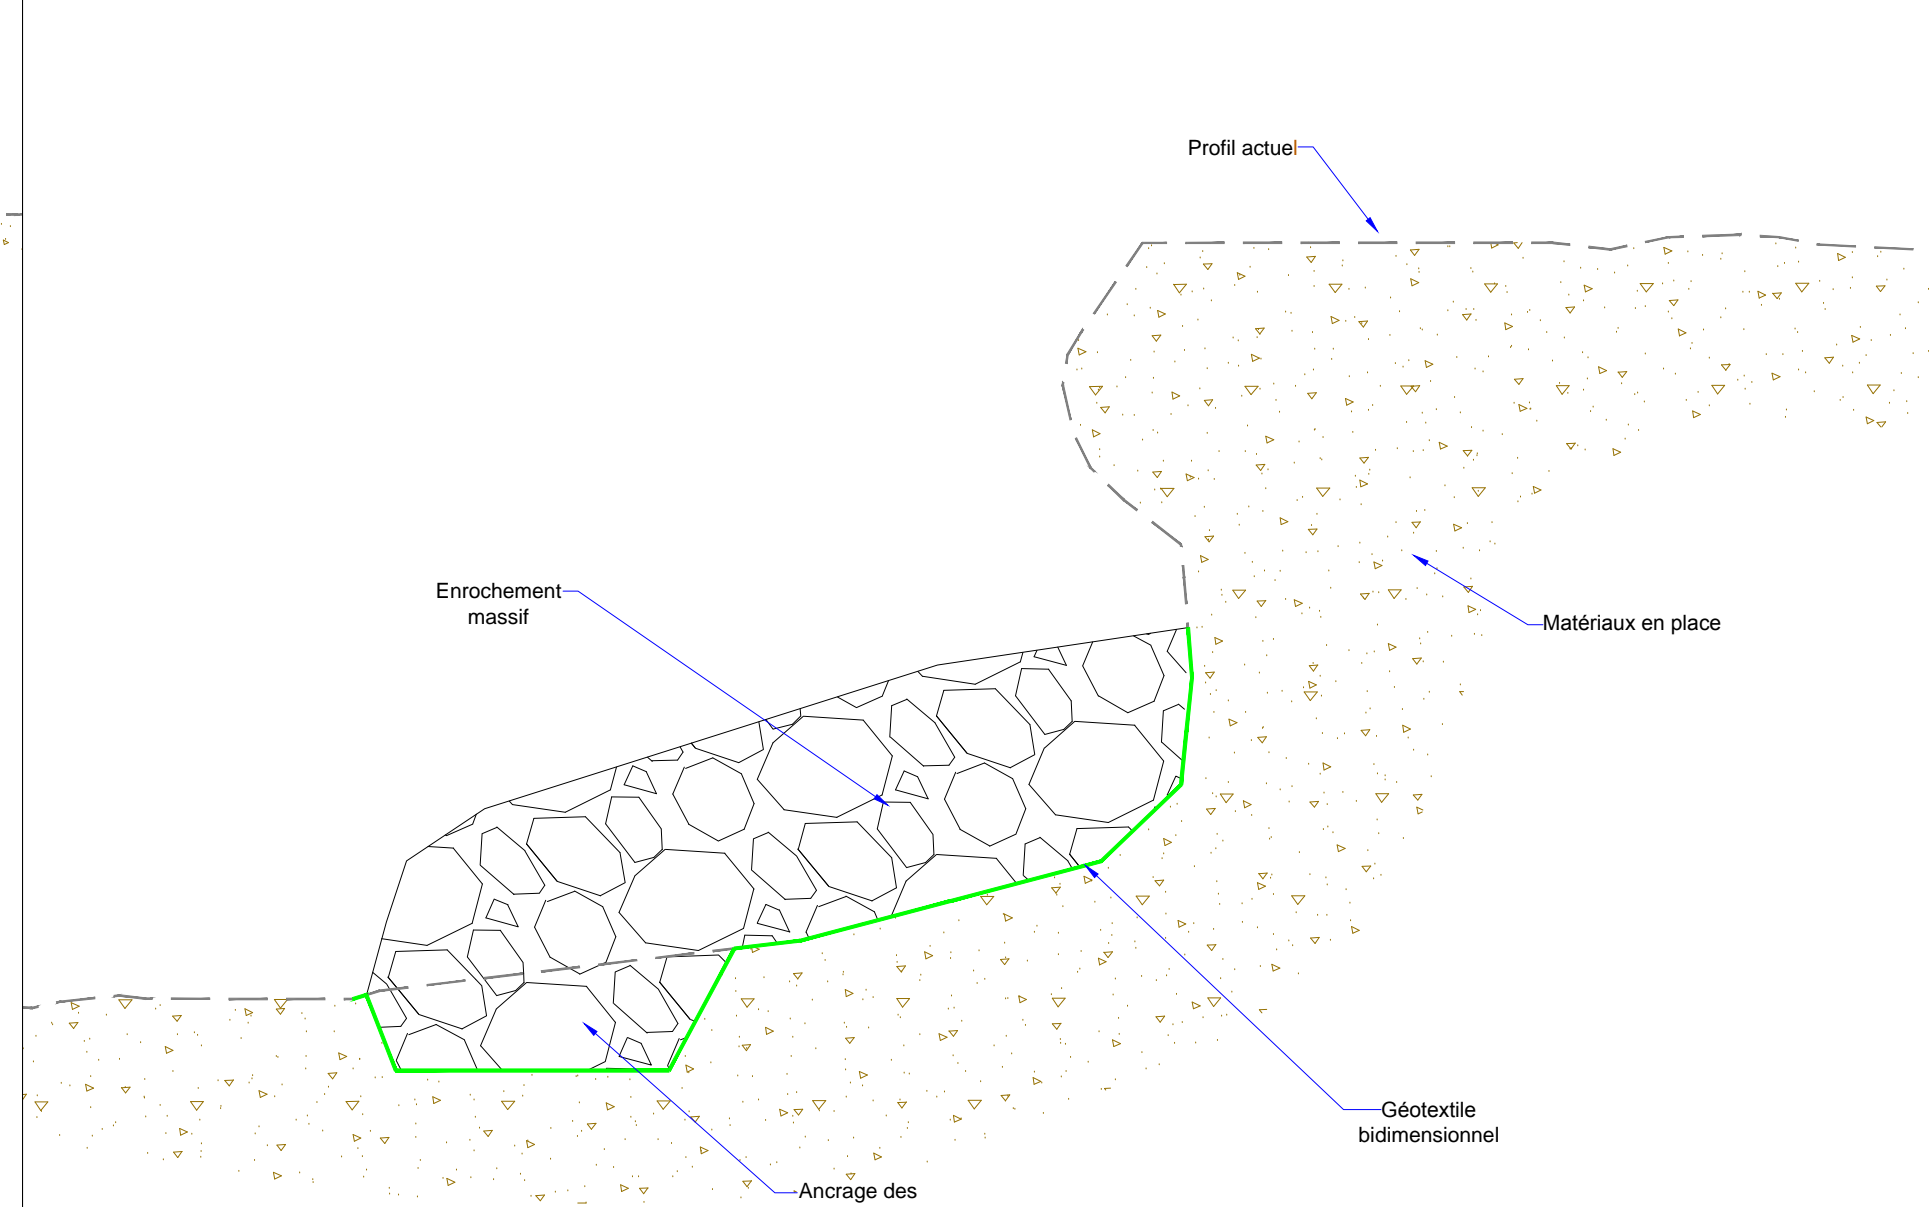


### PROFIL C3 - 1/50 ème

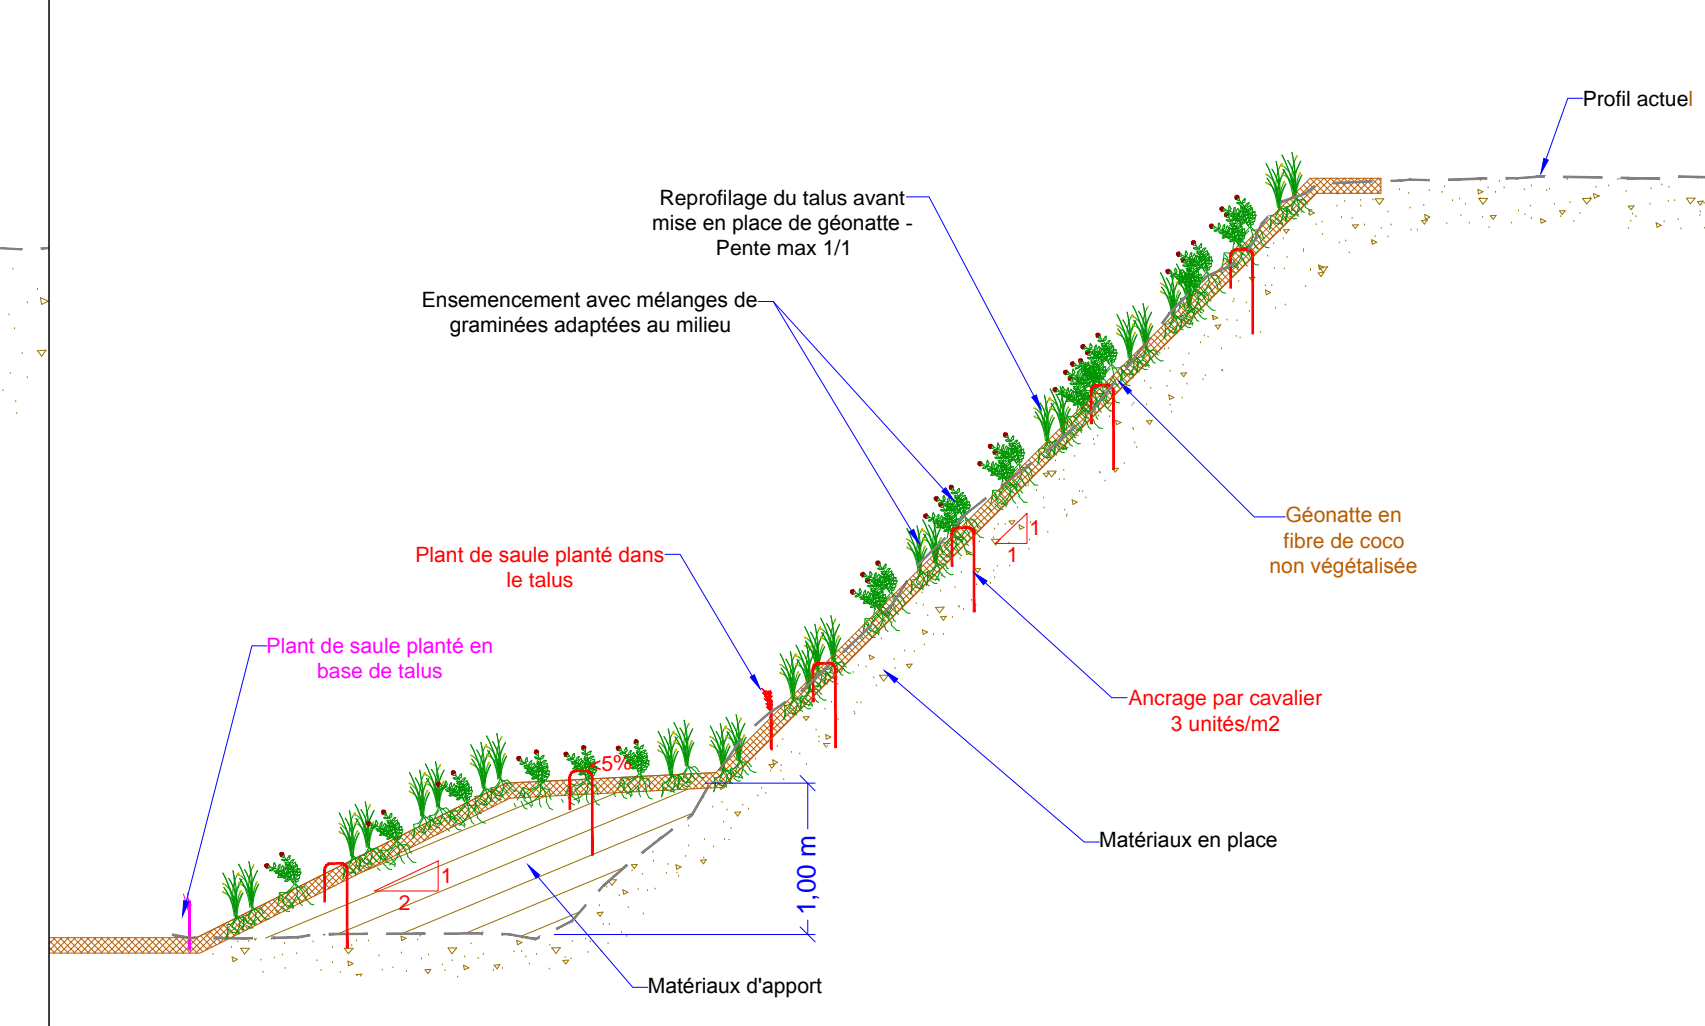

## PROFIL C4 - 1/50 ème

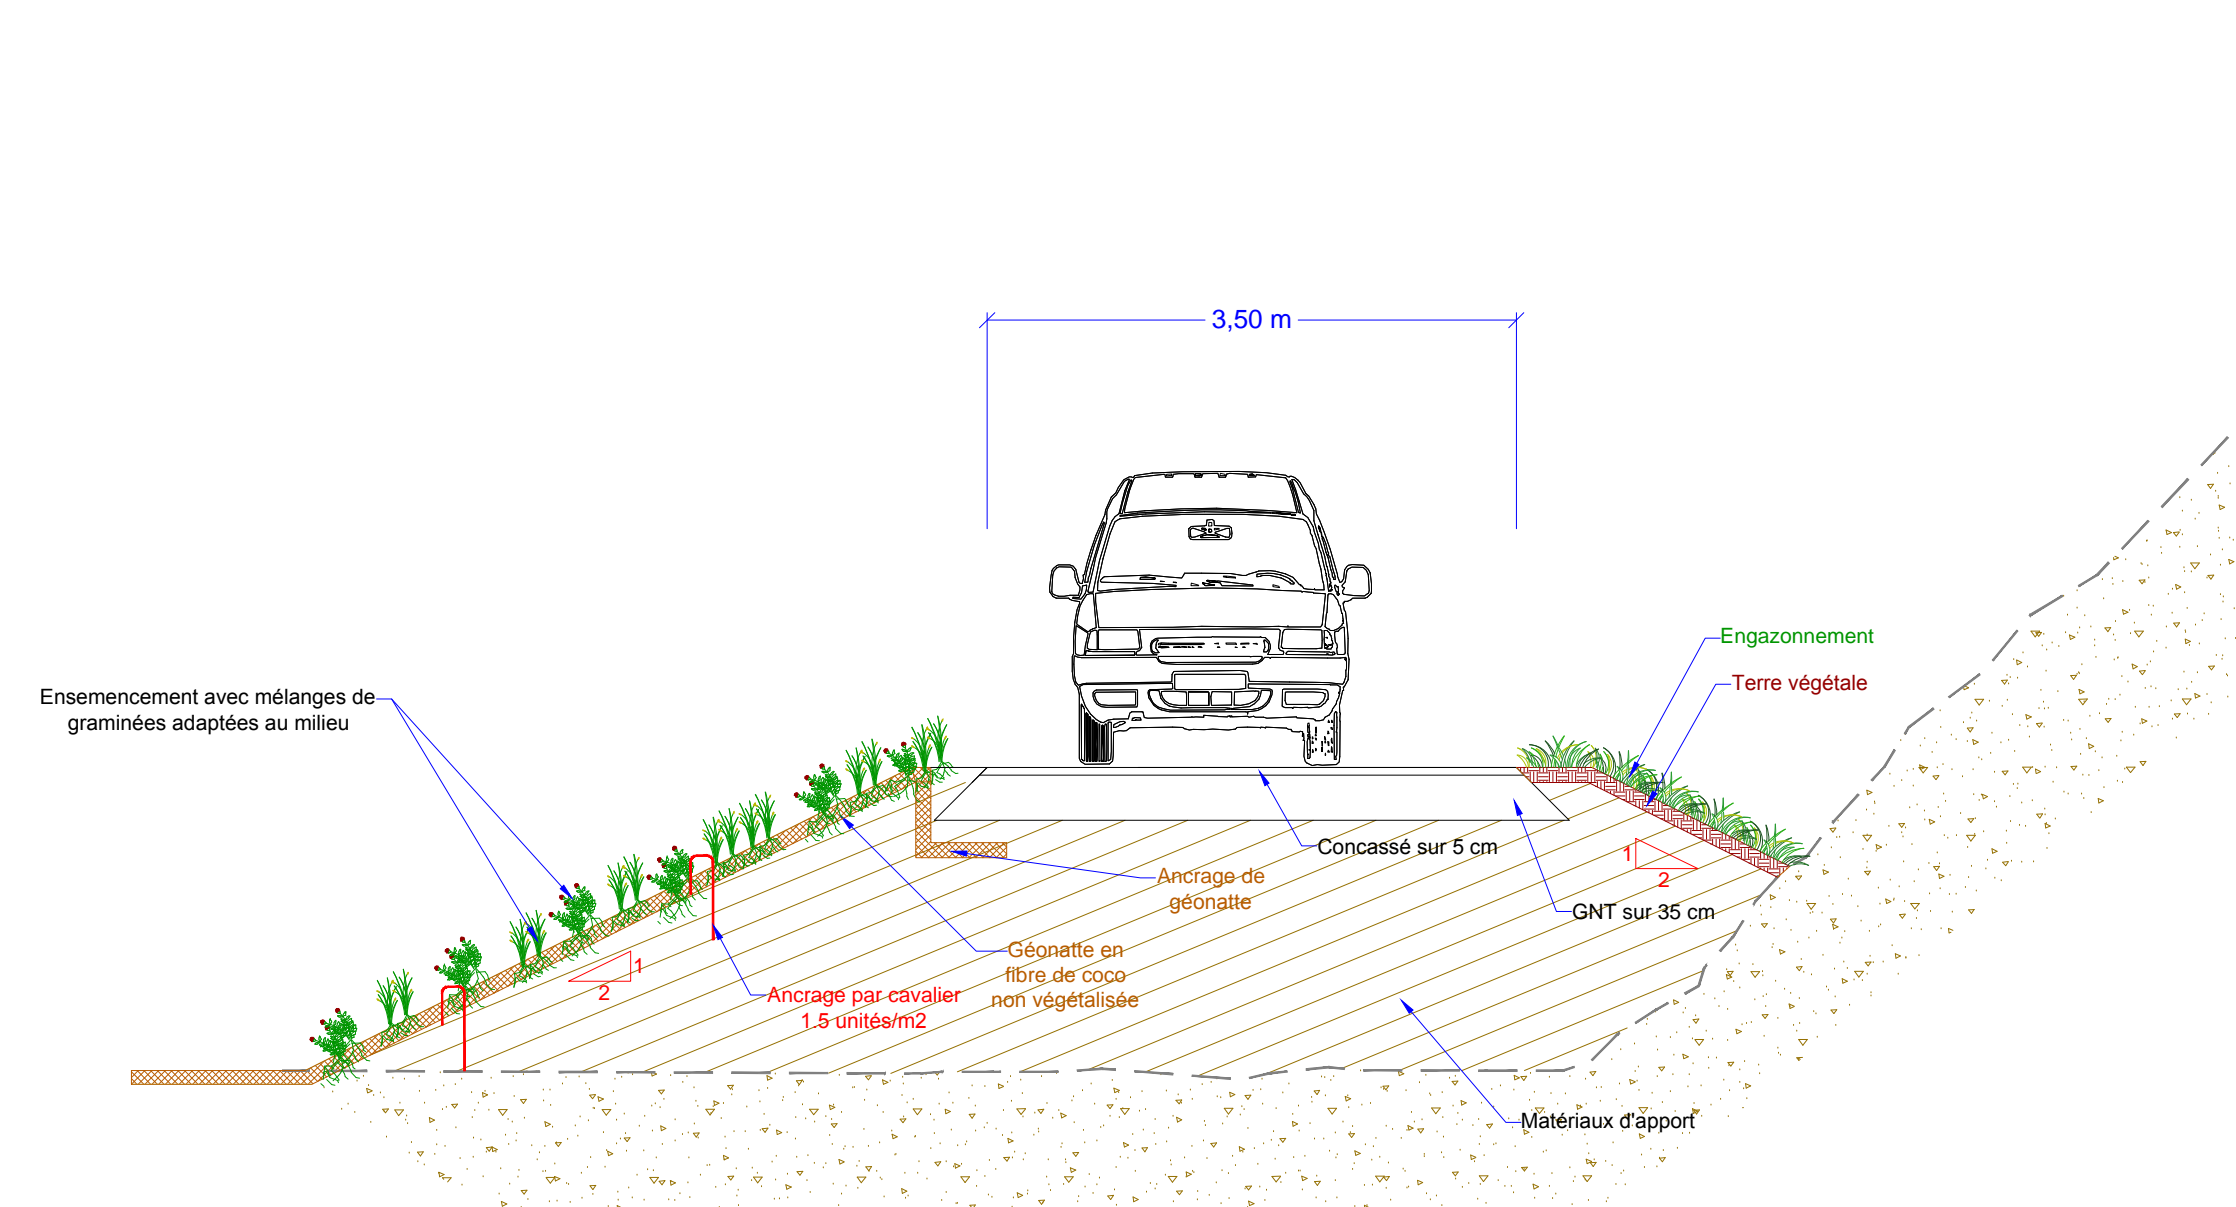

## PROFIL C5 - 1/50 ème

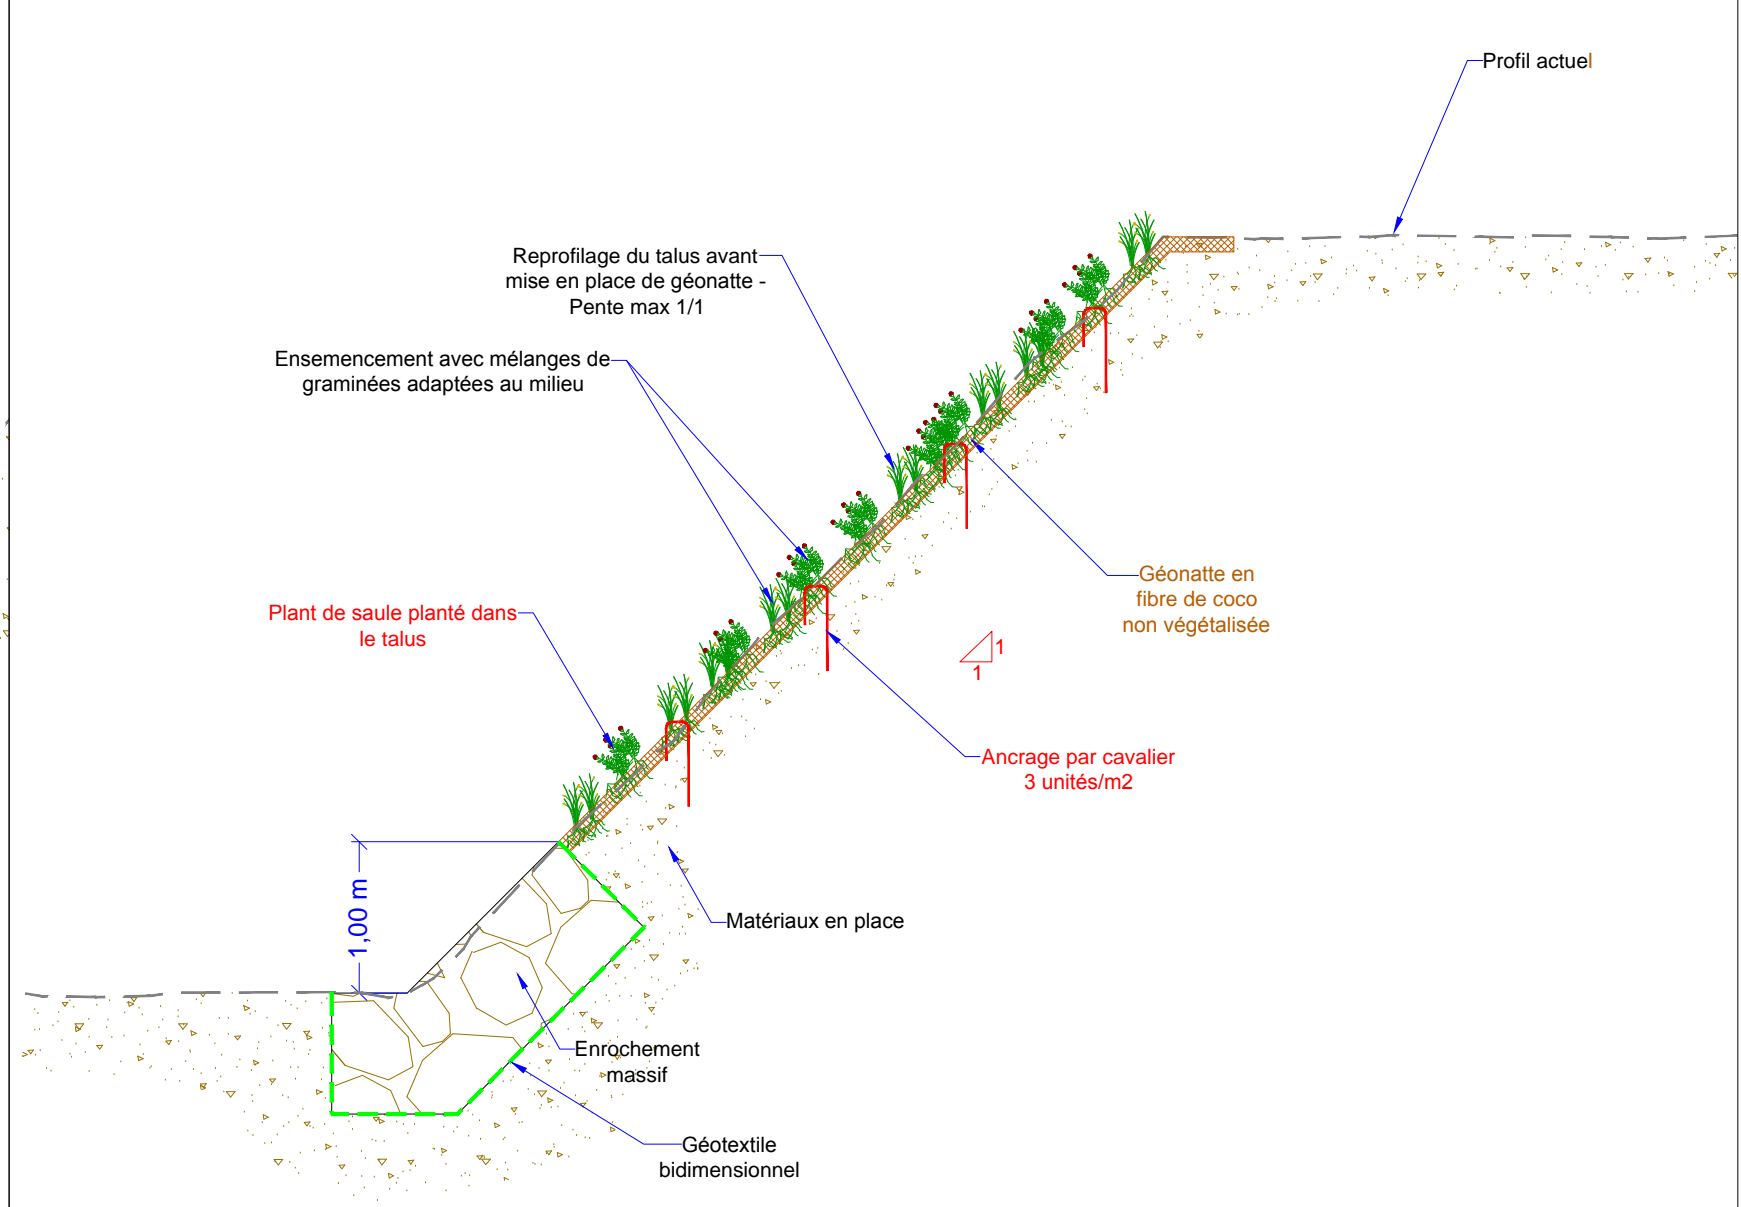

DEPARTEMENT DE MEURTHE ET MOSELLE  
COMMUNE DE REHON

# LUTTE CONTRE LES INONDATIONS SUR LE BASSIN VERSANT DES NEUF FONTAINES

### Vue en plan et coupes types

#### Partie amont

AFFAIRE N°		LORP-120047			
IND.	DATES	Des.	Verif.		MODIFICATIONS
A	5/08/14	RGD	RAC		Emission originale
B	15/03/14	RGD	BLU		Mise à jour
C	26/11/14	RGD	GKD		Mise à jour
D	13/01/15	RGD	SP1		Mise à jour

MAITRE D'OUVRAGE:

**MAITRE D'OEUVRE:**

PLAN N°

ECH: 1/25

Date de l'impression: 13/01/2015

Fichier : ANT-3-CRP12047-Plan de masse-V3.dwg