

LEGENDE


Aménagement projeté

- Ruisseau (largeur 1,50m)
- Lit moyen - Ensemencement hydrophile
- Chemin de roulement en concassé
- Plateau - Enherbement
- Pieu en bois
- Pommier à planter
- Zone de plantation de saules


Assainissement

- Réseau eaux usées existant
- Réseau eaux usées à déposer
- Réseau eaux usées projeté
- Regard eaux usées projeté


PROFIL EN TRAVERS DD' - 1/50 ème

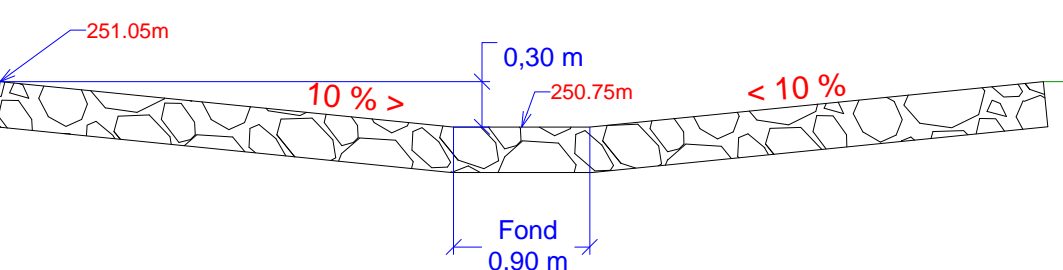


PROFIL EN TRAVERS A-A' - 1/100 ème

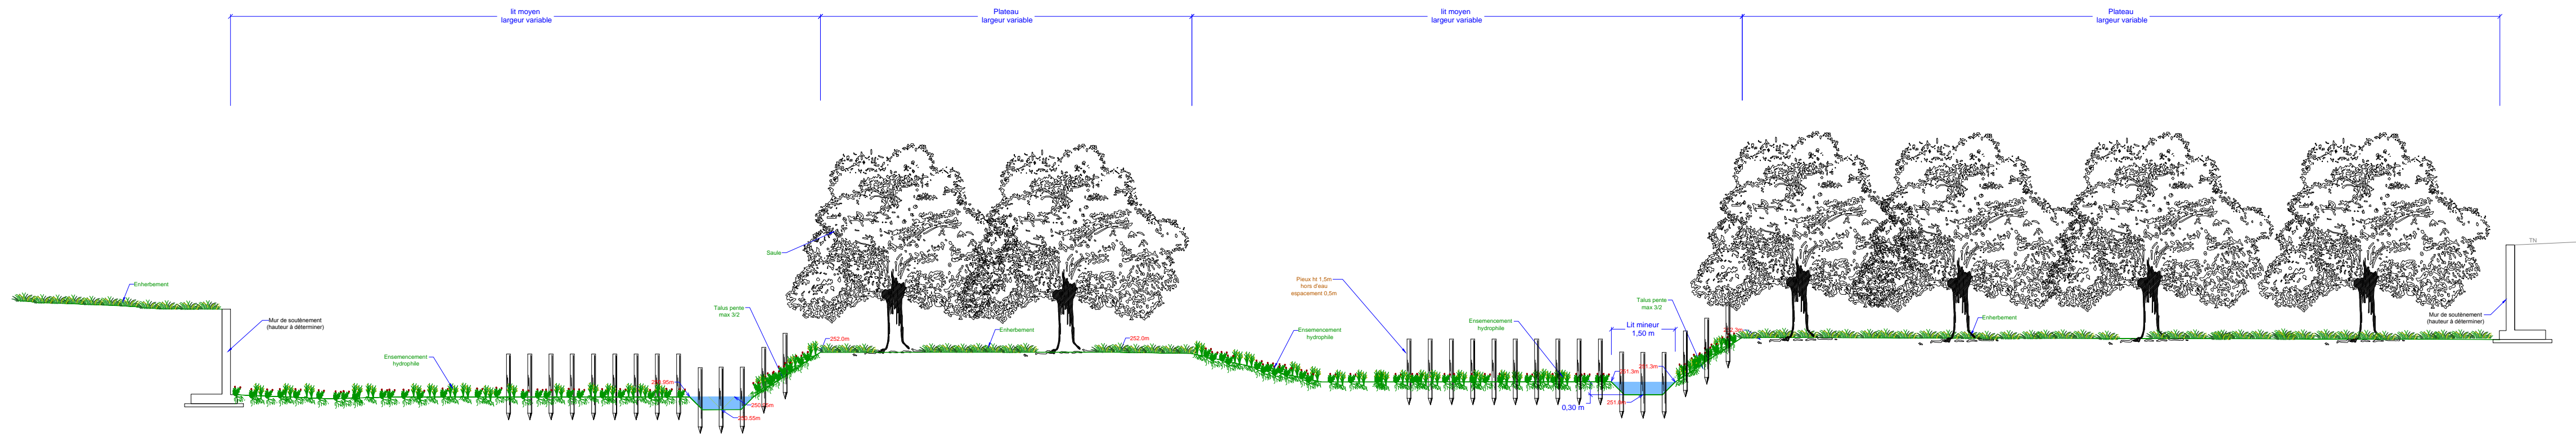

PROFIL EN TRAVERS B-B' - 1/100 ème

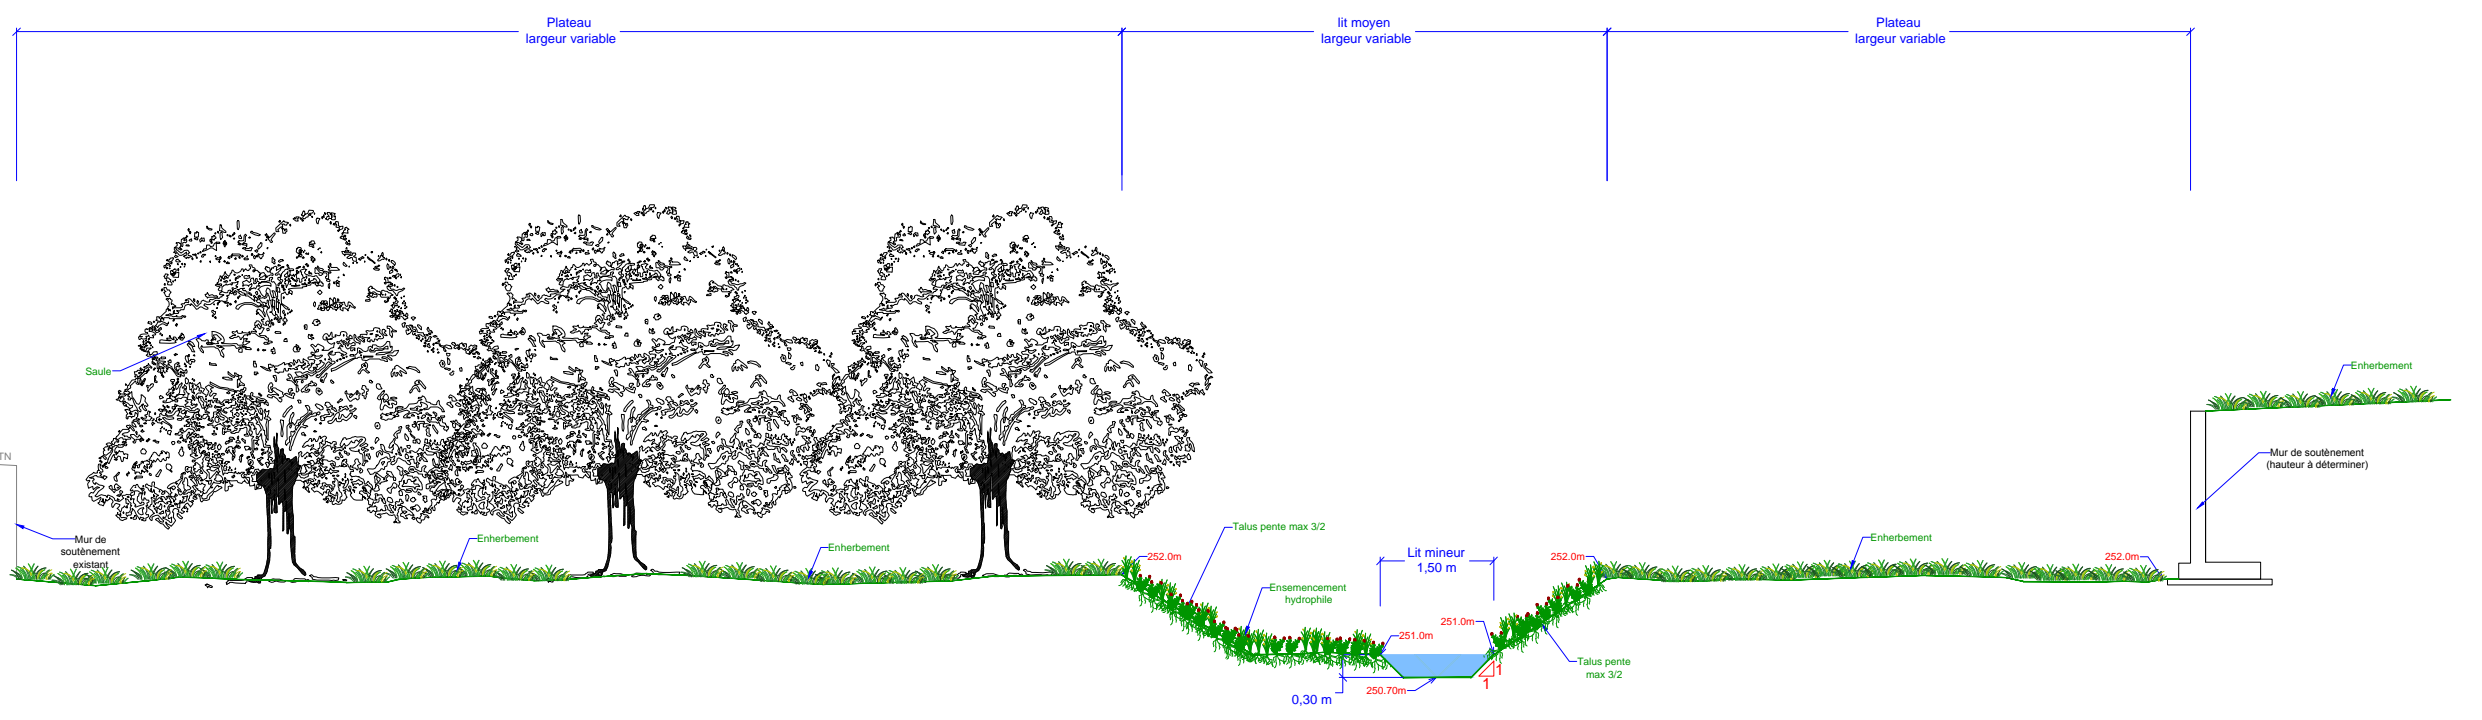

PROFIL EN TRAVERS C-C' - 1/100 ème

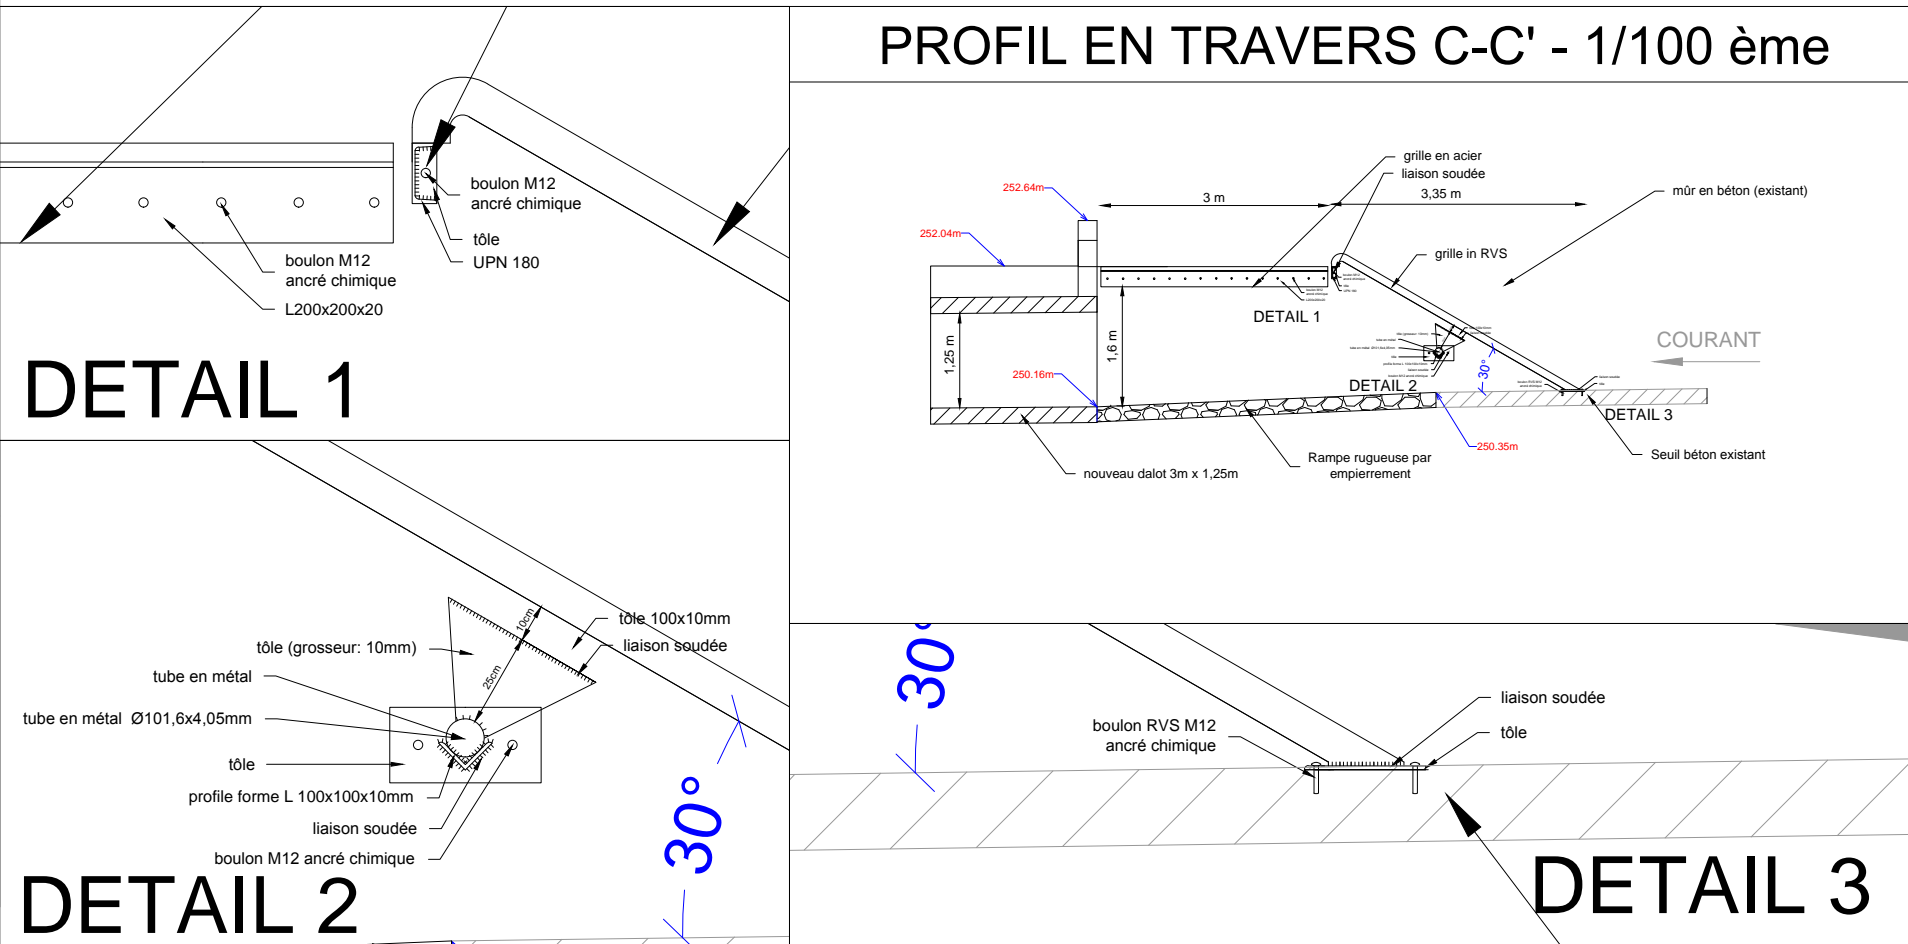

PROJET

DEPARTEMENT DE MEURTHE ET MOSELLE
COMMUNE DE REHON

LUTTE CONTRE LES
INONDATIONS SUR LE BASSIN
VERSANT DES NEUF FONTAINES

Vue en plan et profils en travers
Partie Aval

IND.	DATES	Des.	Vérif.	MODIFICATIONS
A	07/08/14	RGD	BLU	Emission originale
B	18/09/14	RGD	BLU	Mise à jour
C	26/11/14	RGD	GKO	Mise à jour
D	09/01/15	RGD	GKO	Mise en place d'un passage à gué

MAITRE D'OUVRAGE:

MAITRE D'OEUVRE:

